




Устройство звукоизоляции розеток в каркасной системе, СТ-L

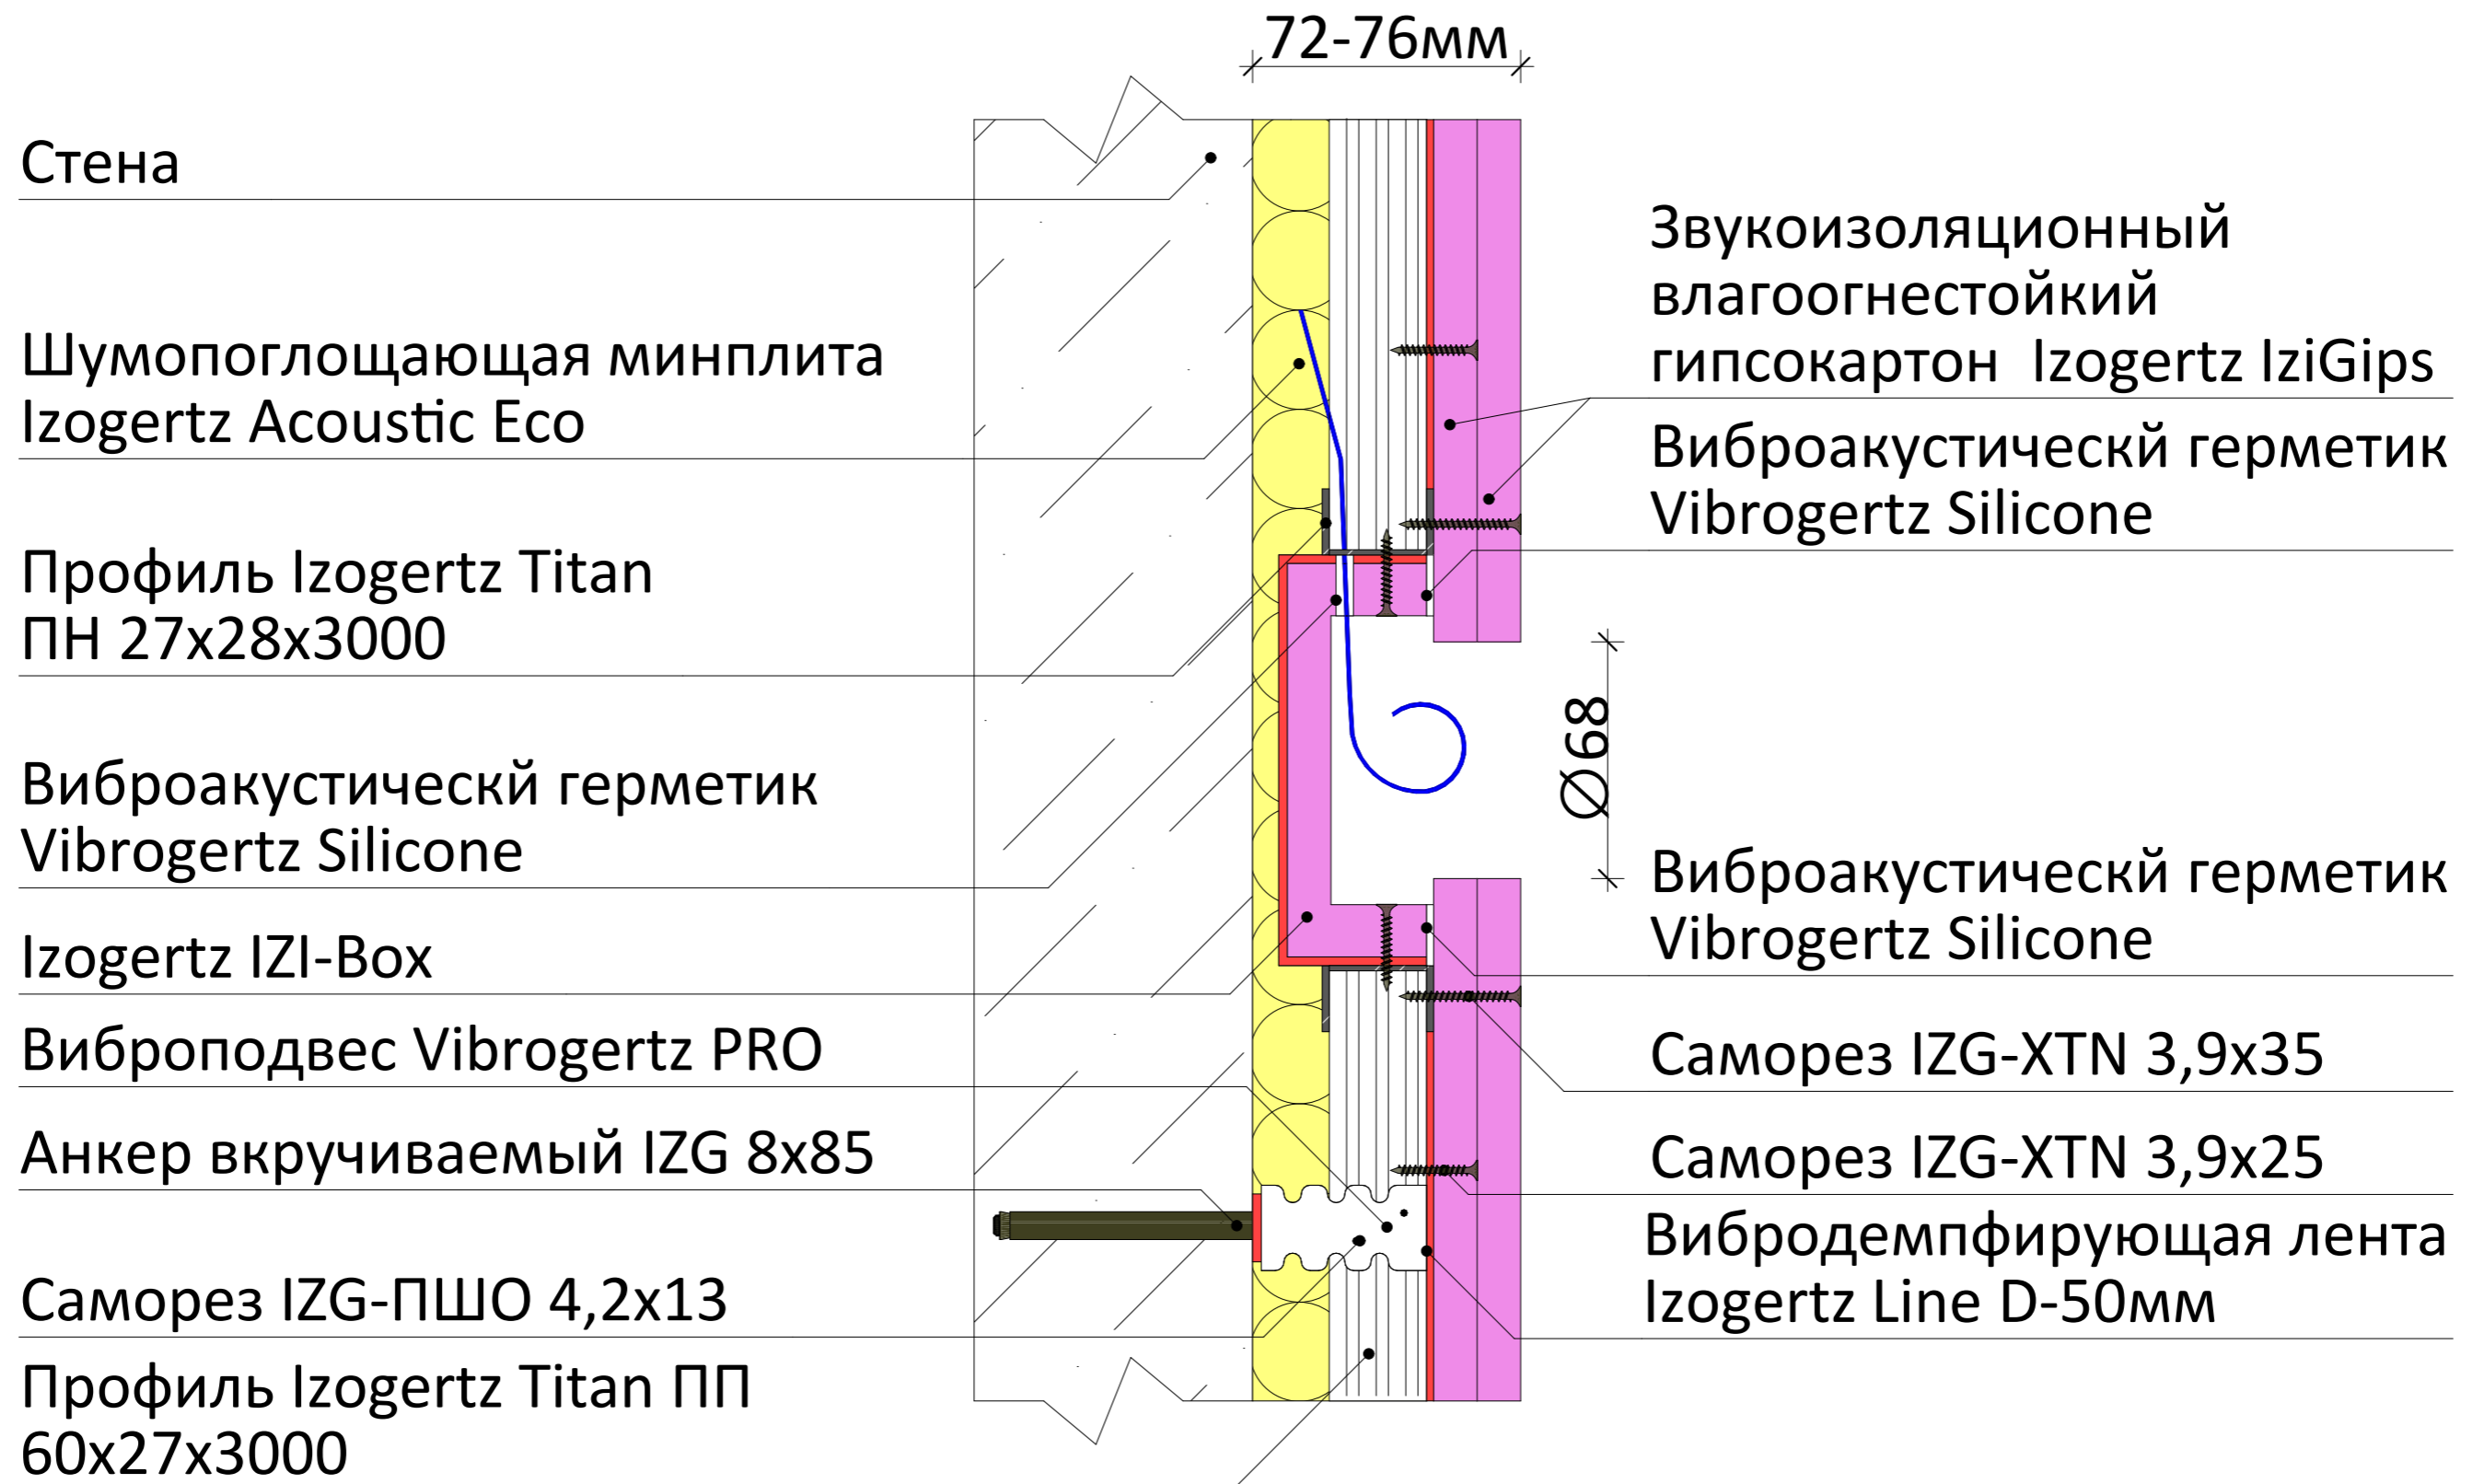


Устройство звукоизоляции розеток в каркасной системе, C-SI

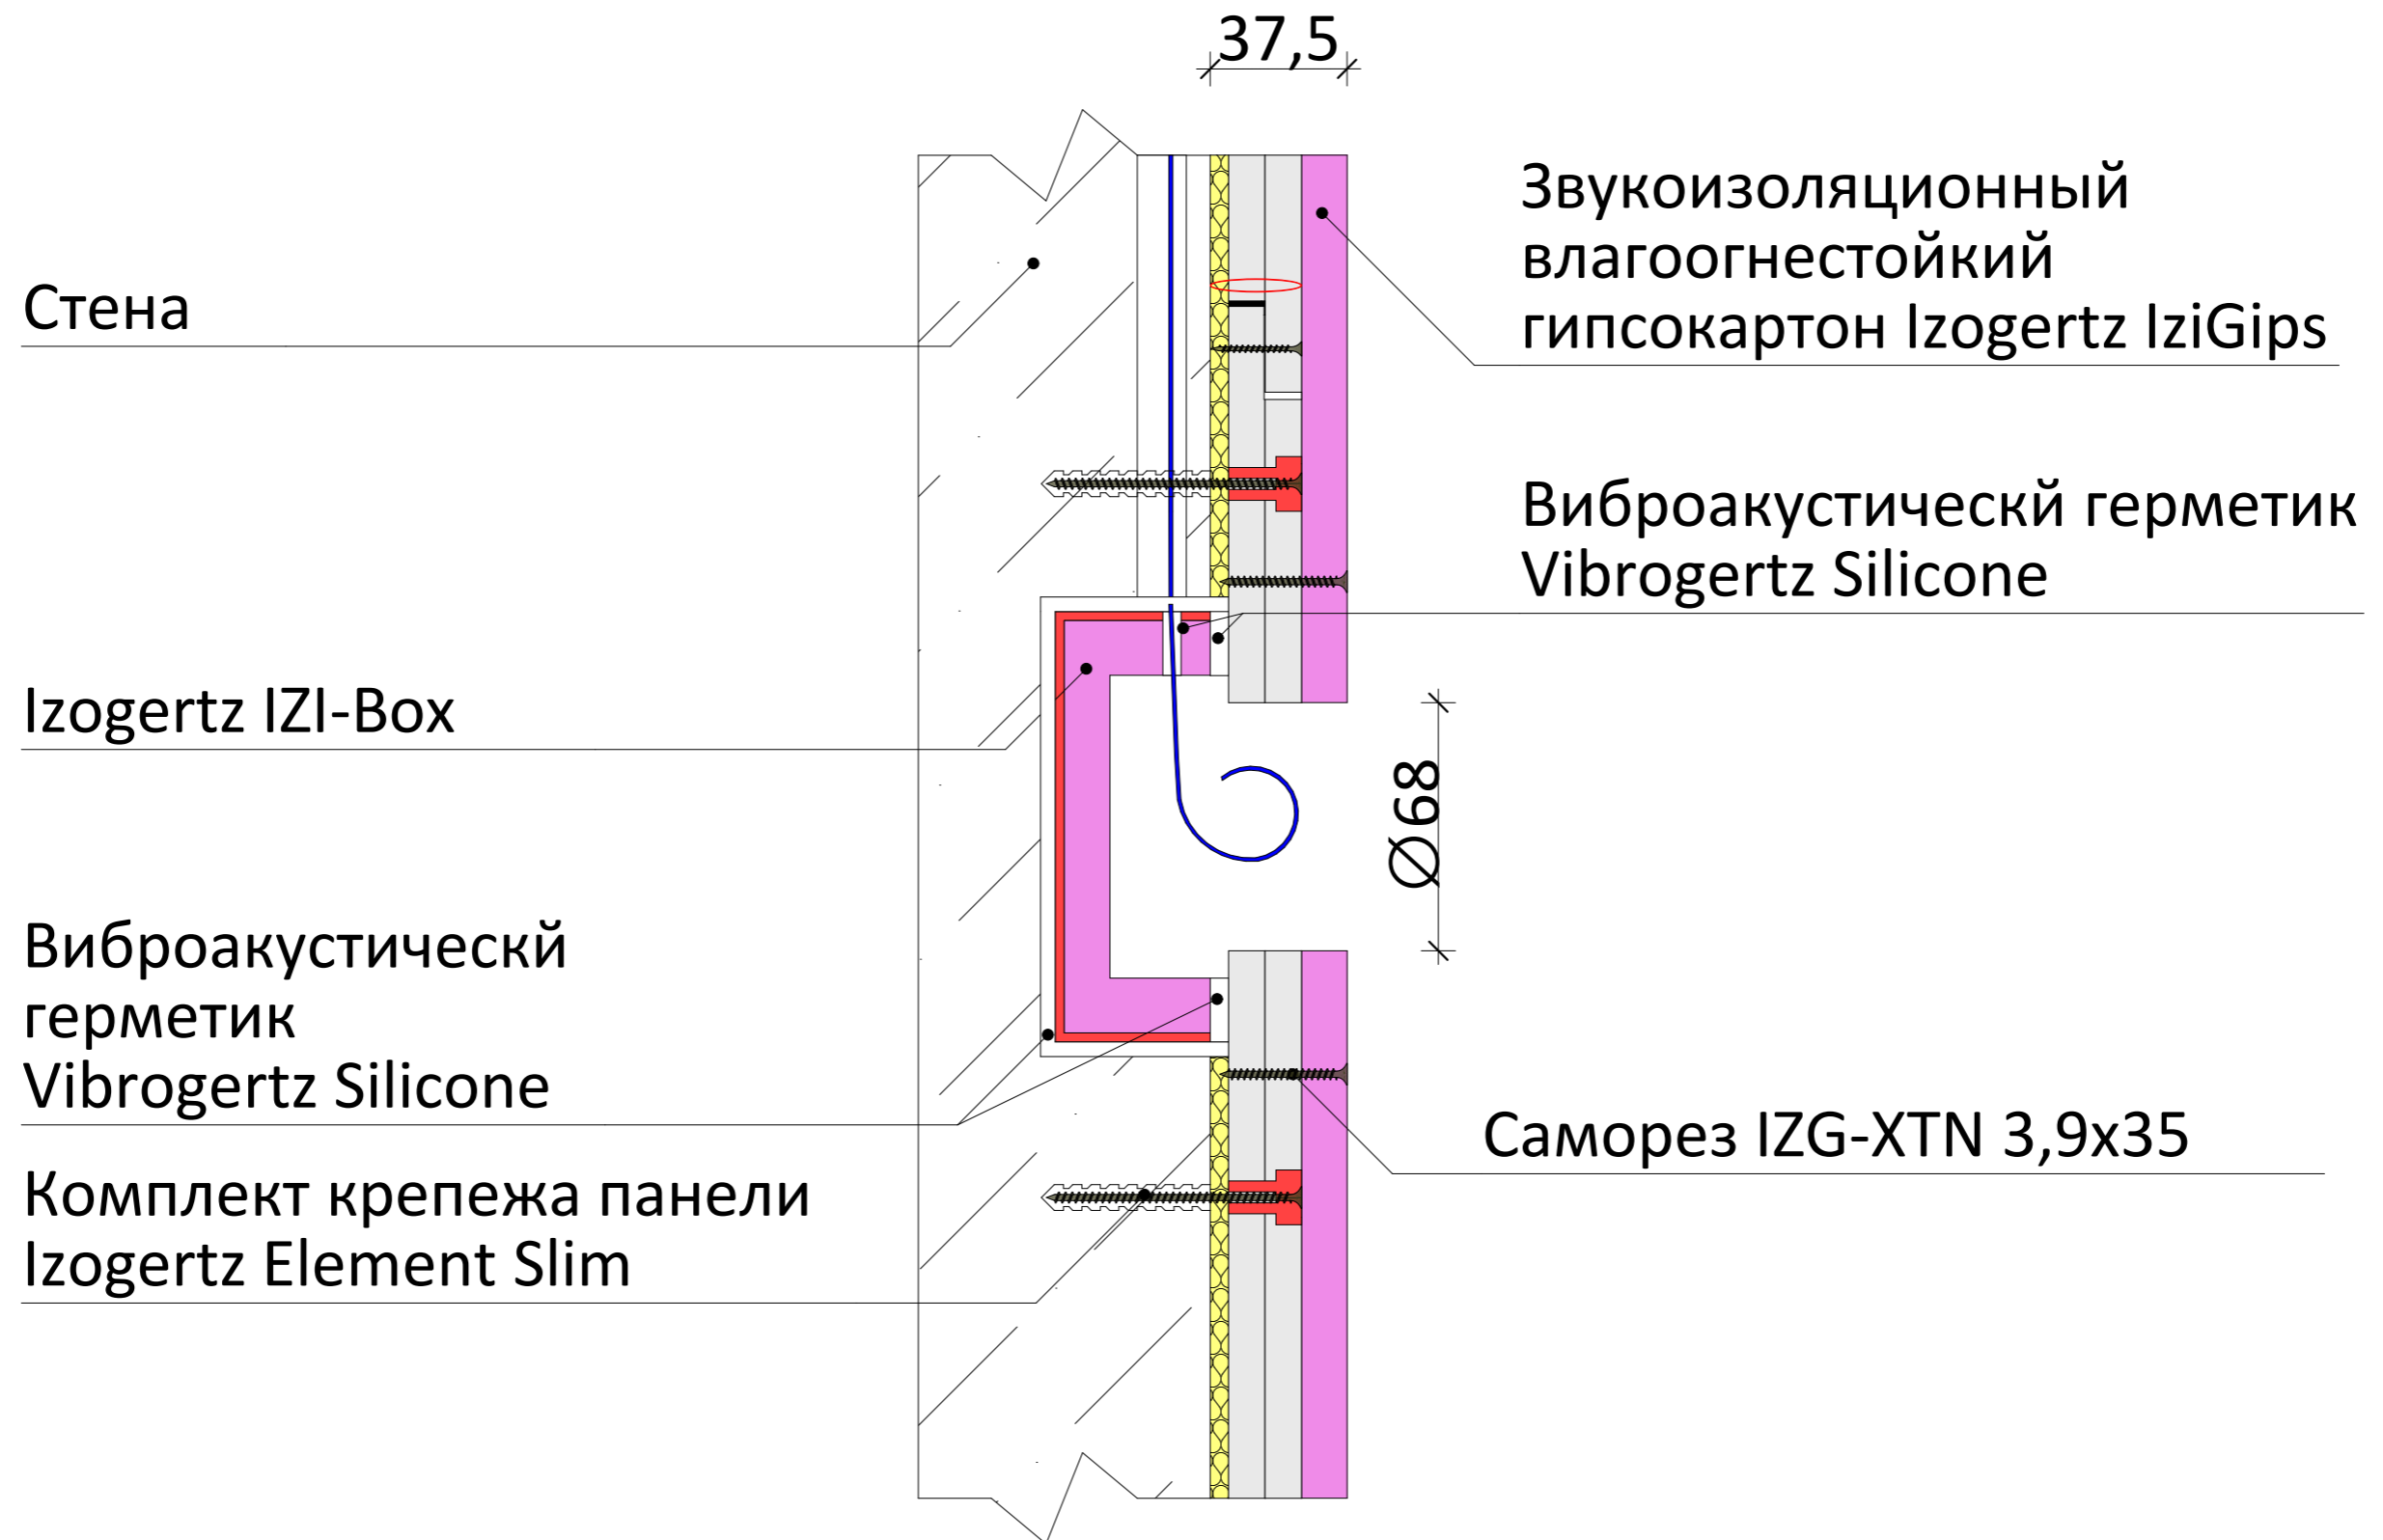

Устройство звукоизоляции розеток в каркасной системе, С-Вг

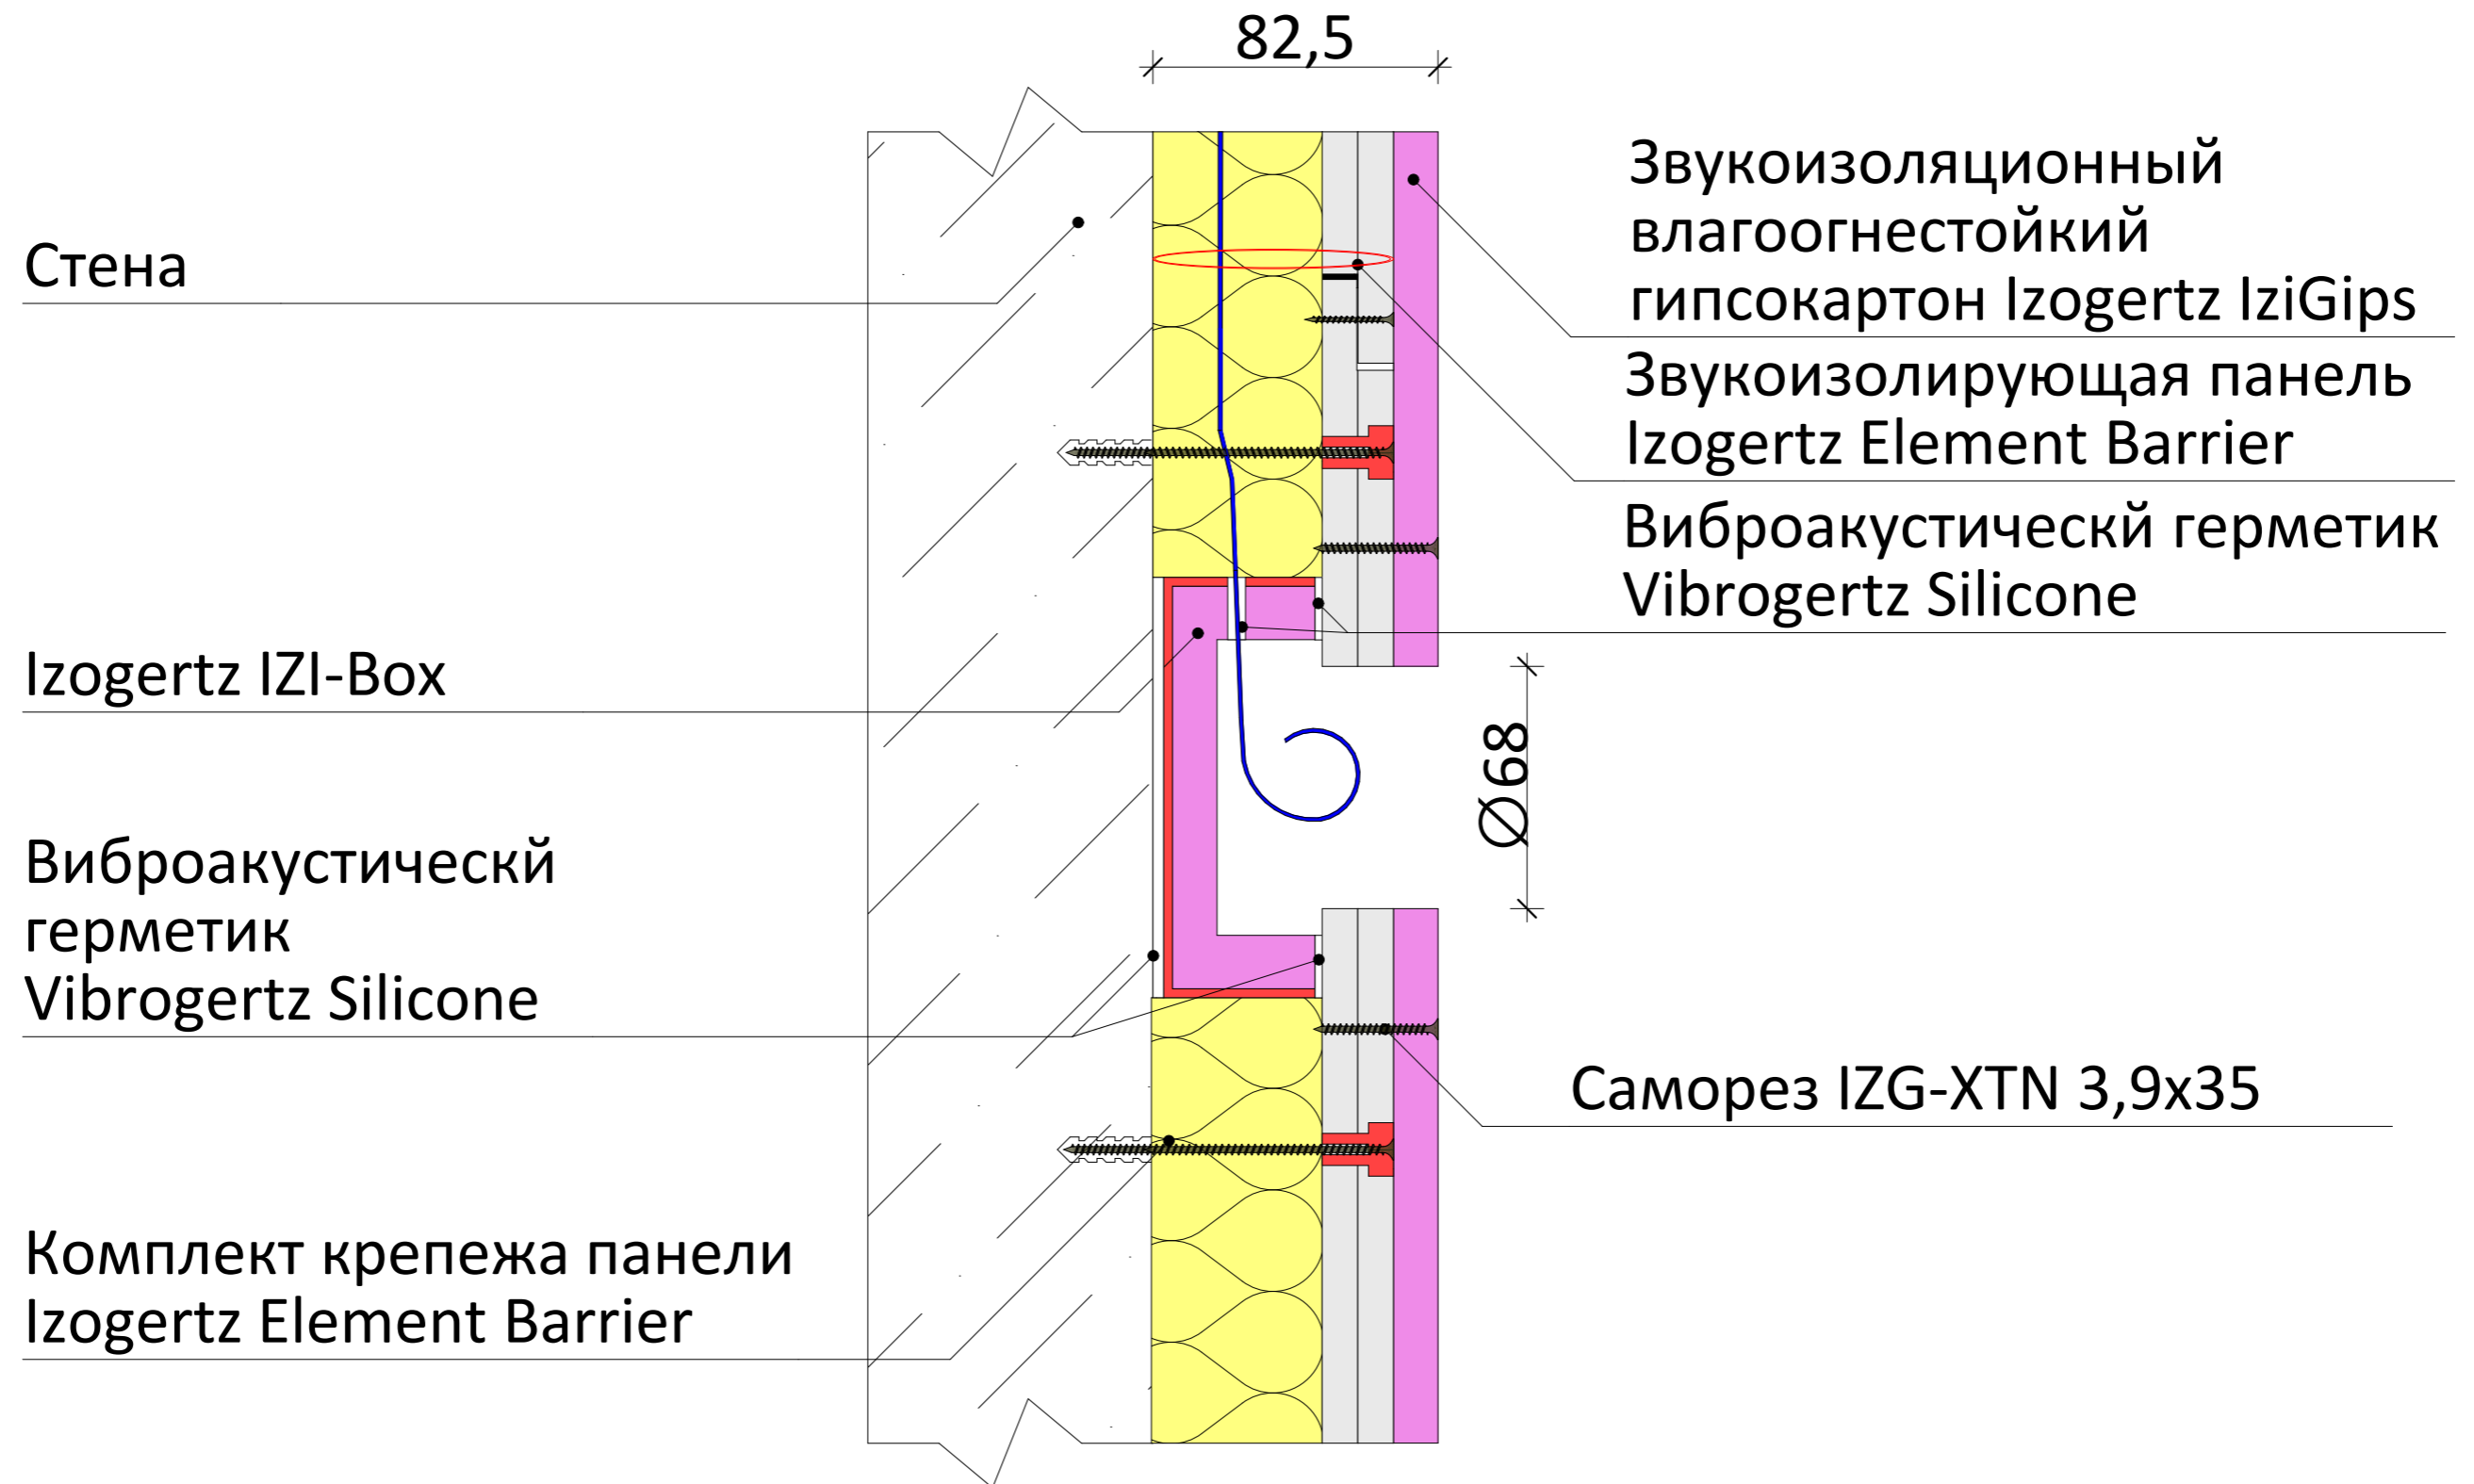

Устройство звукоизоляции розеток в каркасной системе, ПГ-2-В

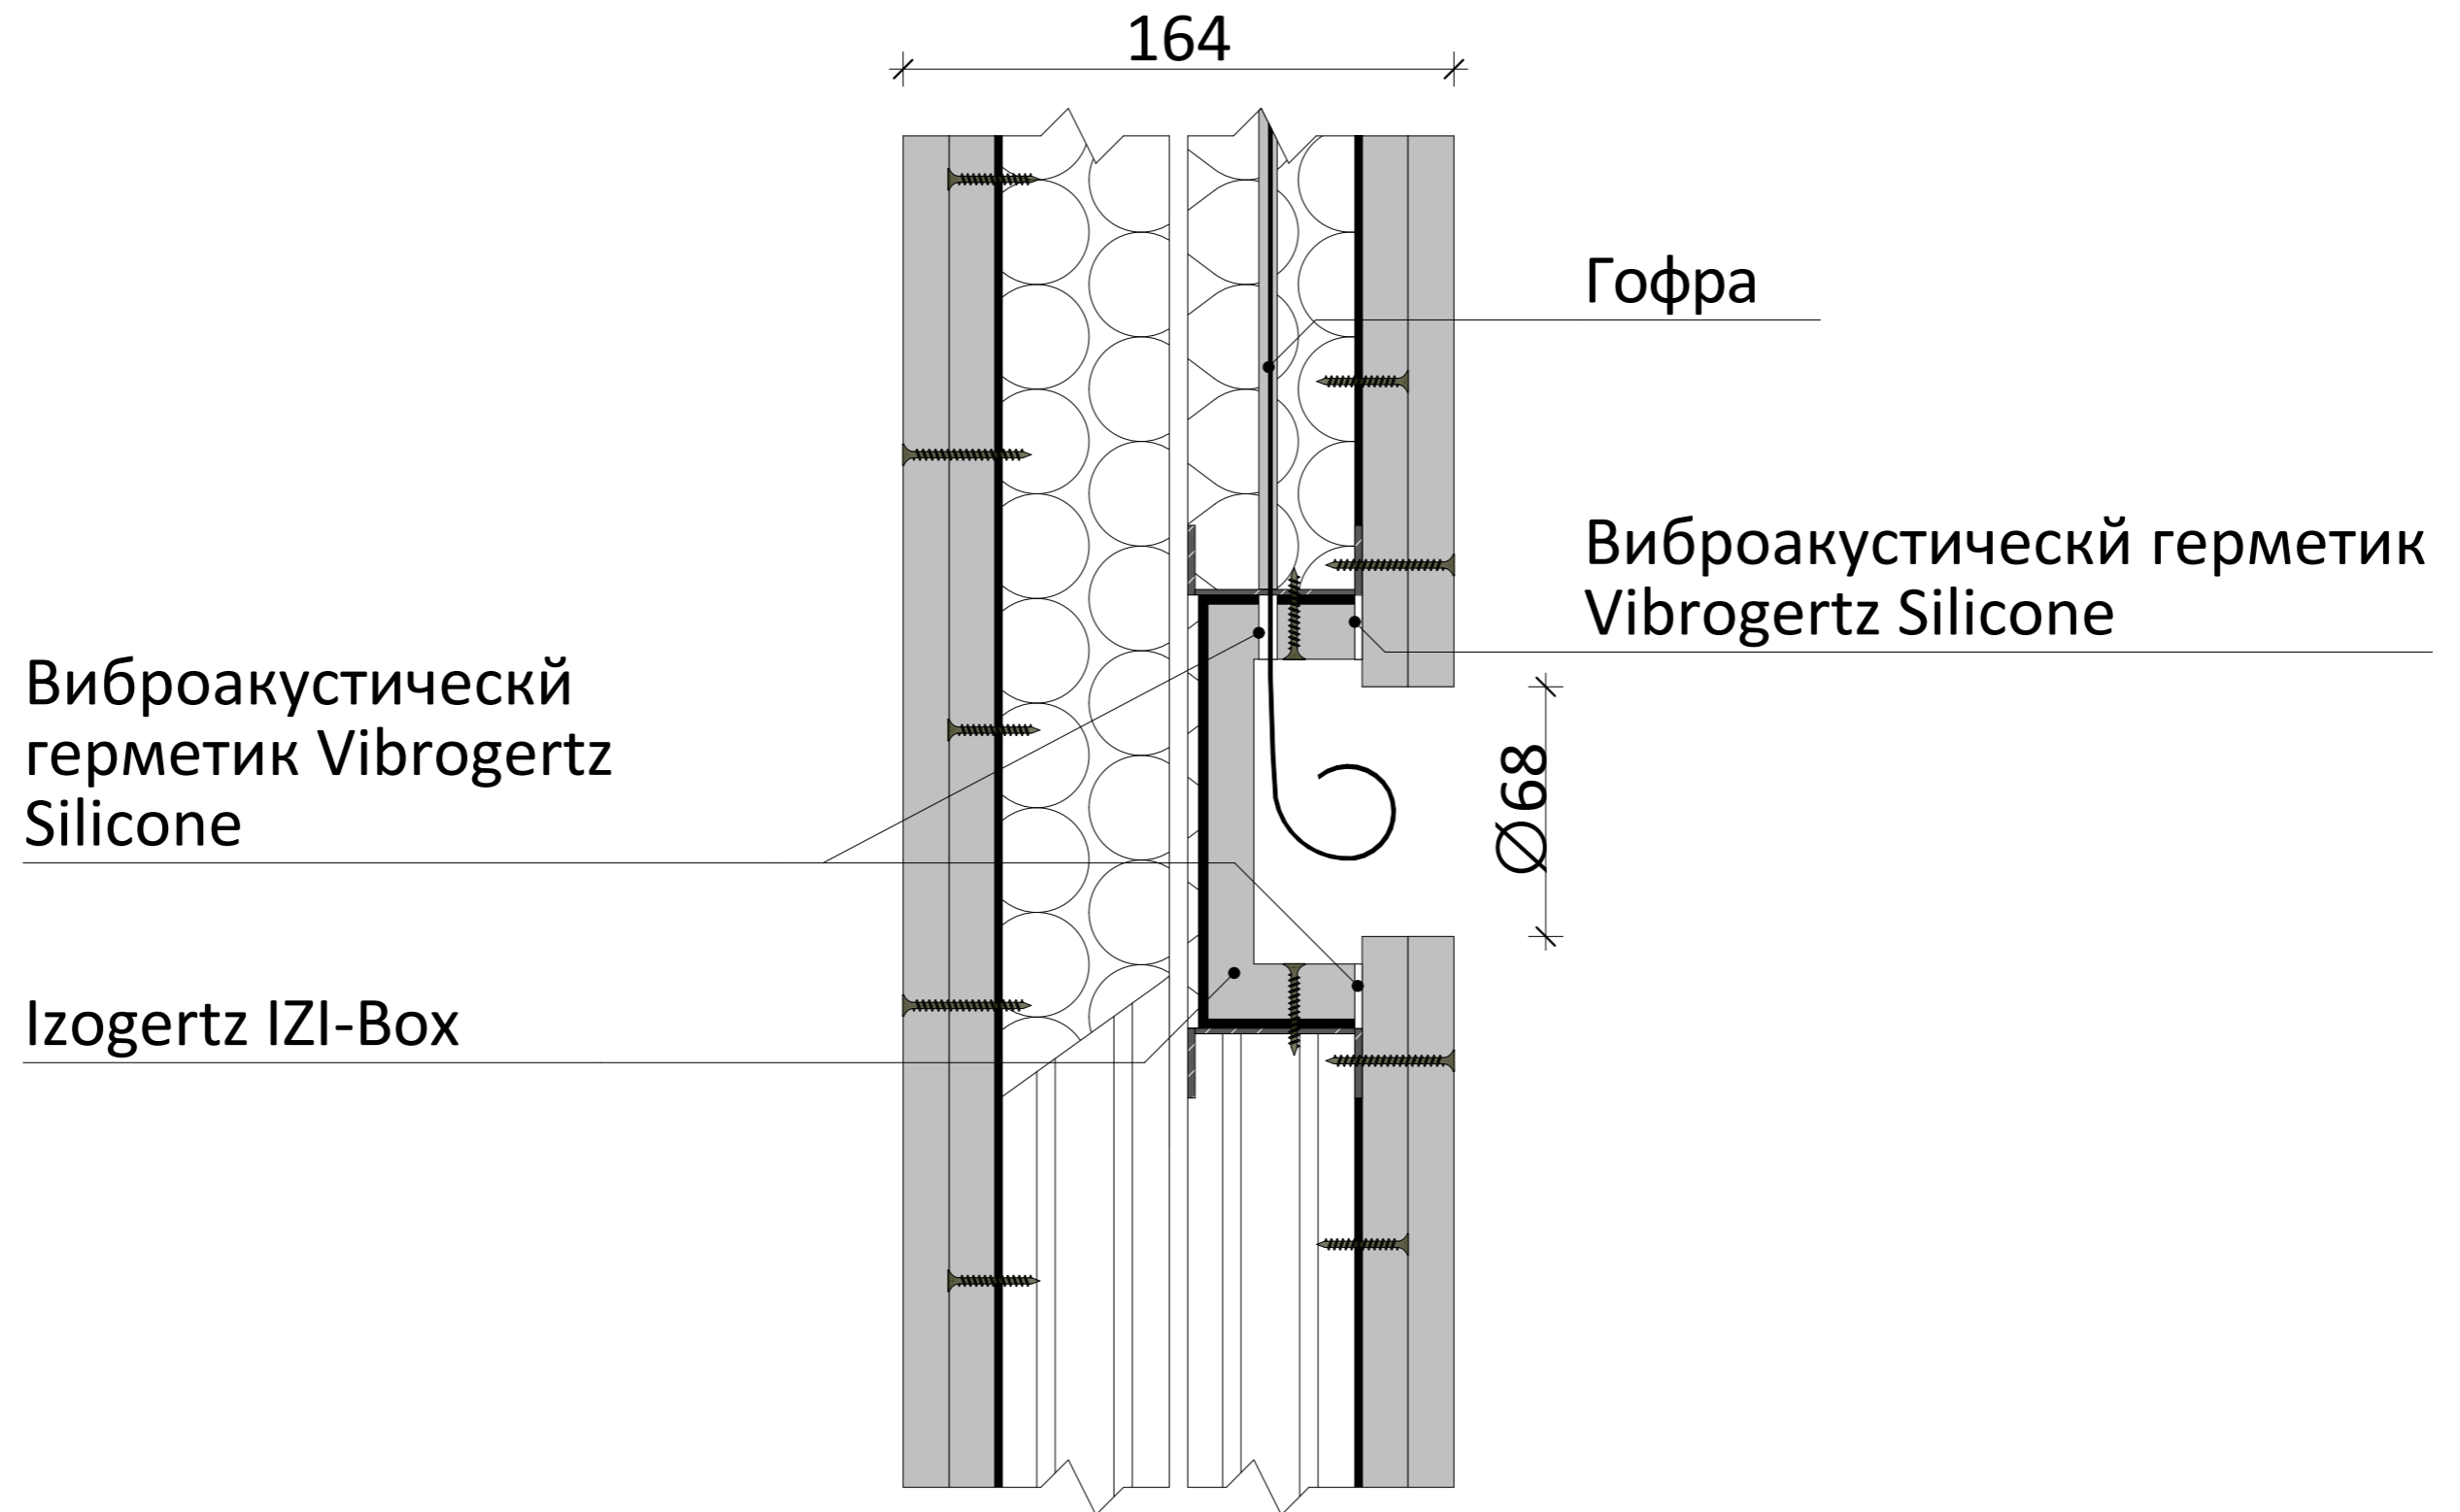

Прохождение трубы в каркасной системе, ПГ-2-В

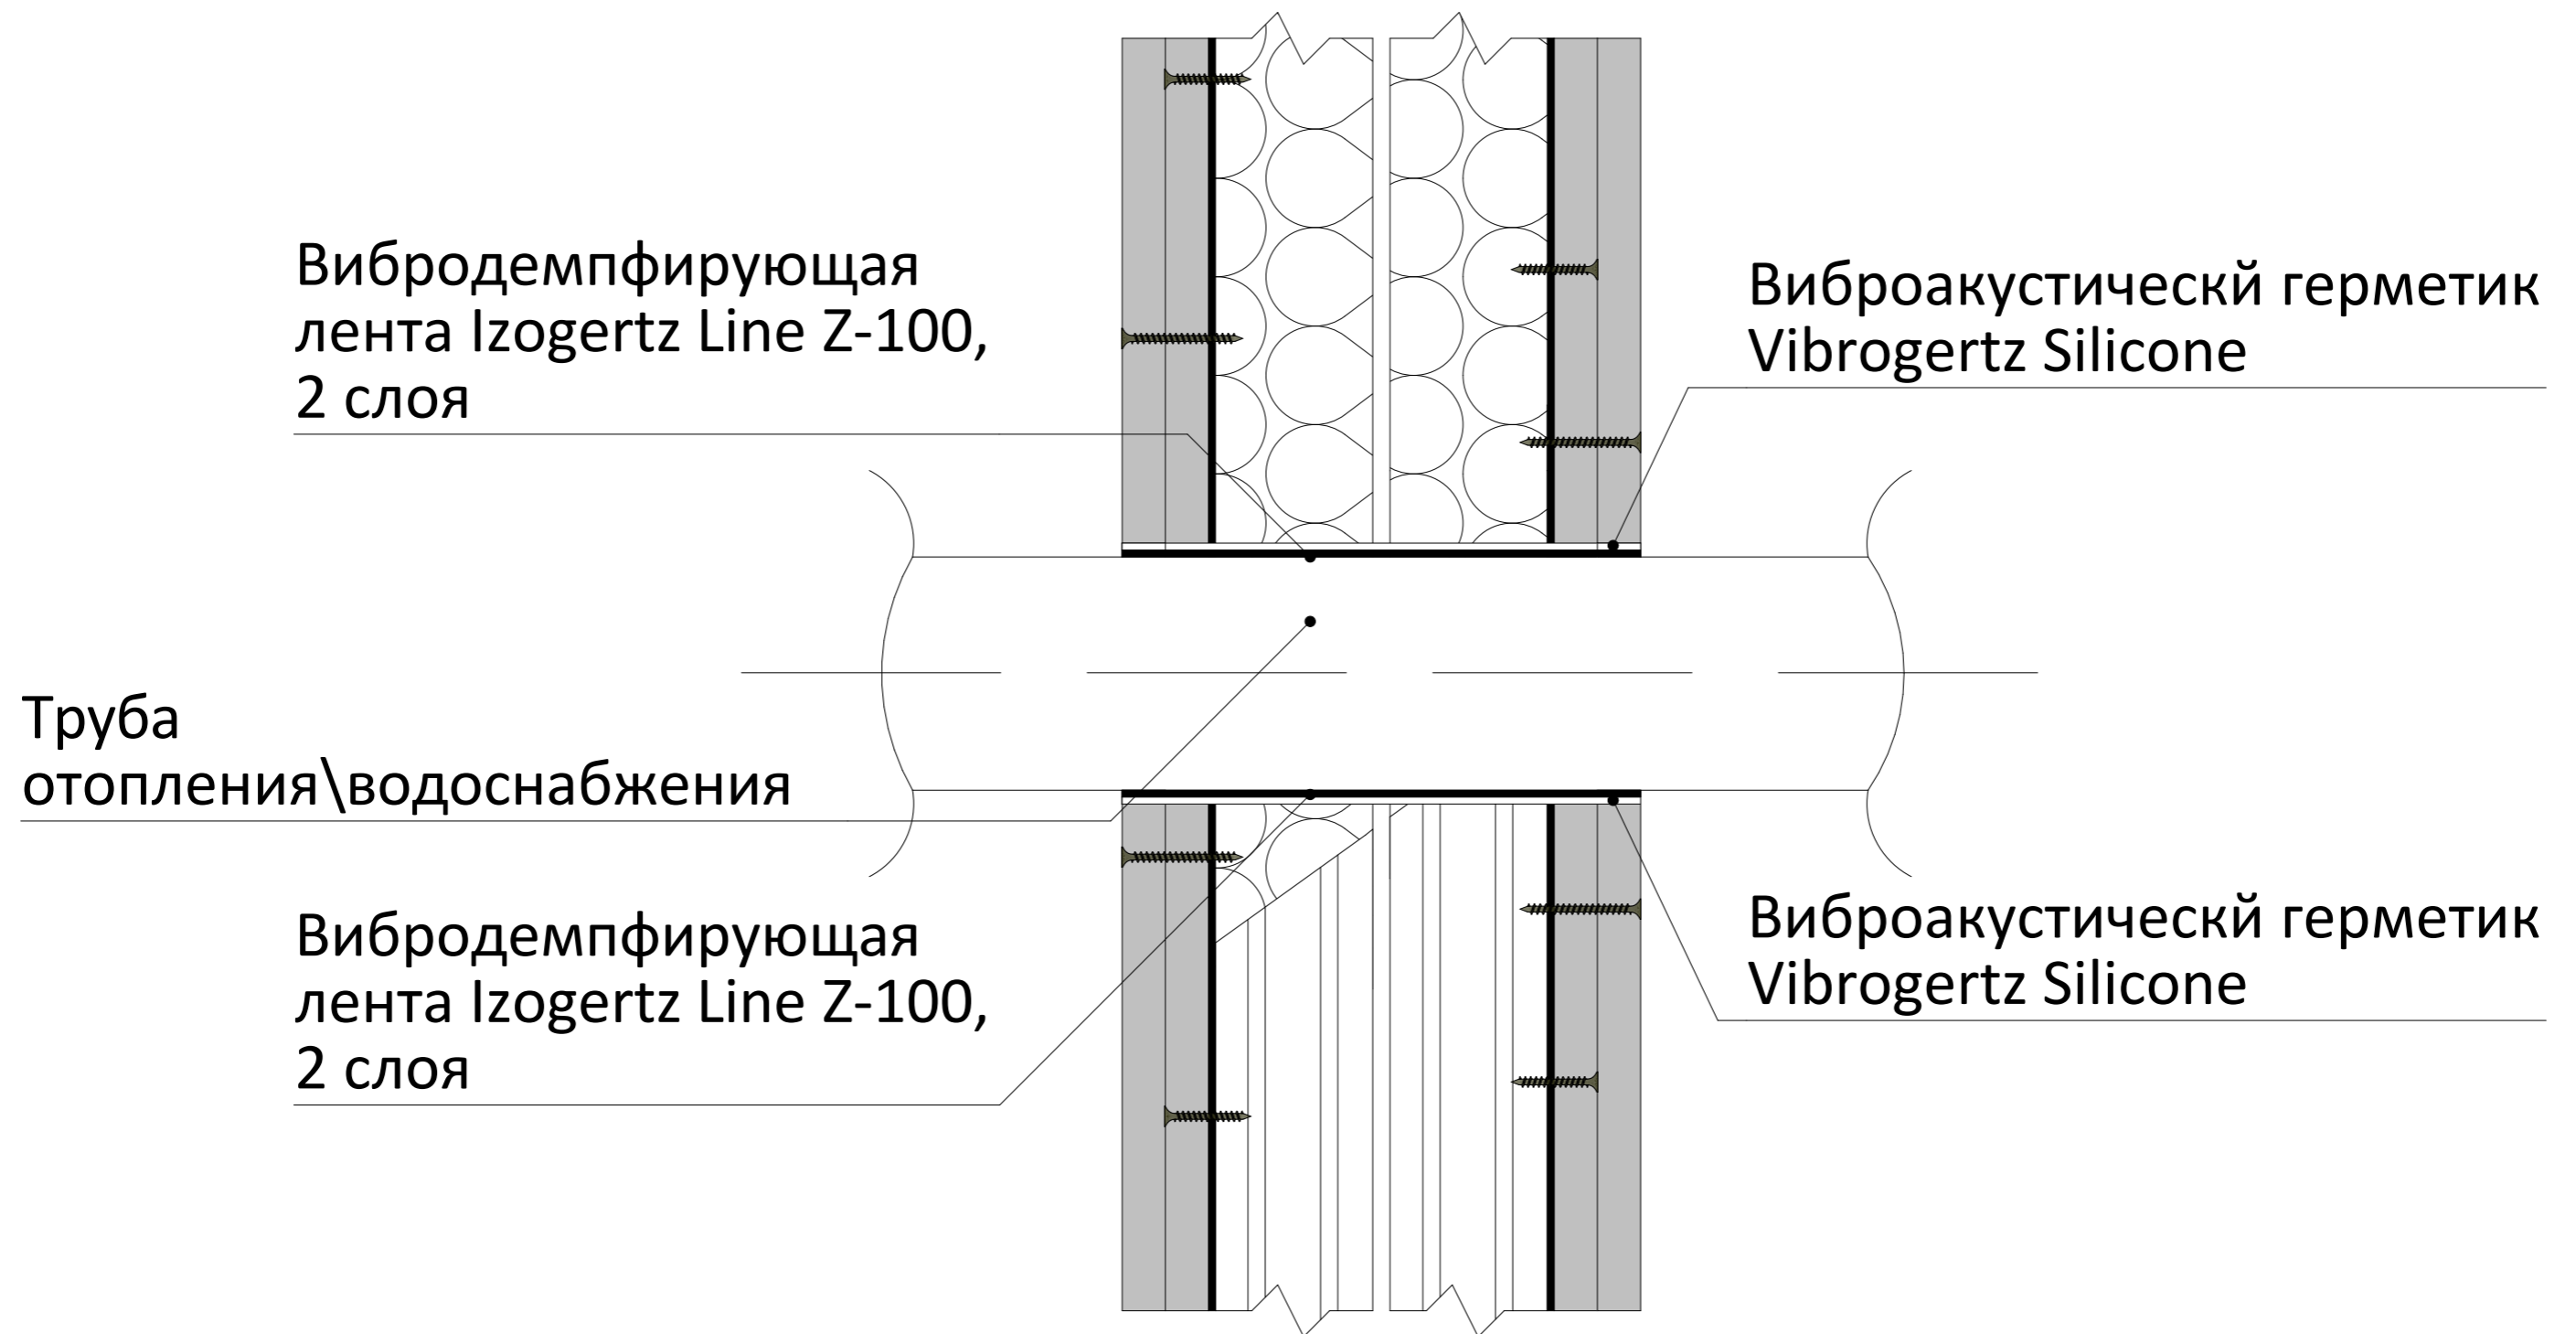


Схема расположения электропроводки внутри перегородки на двойном независимом каркасе


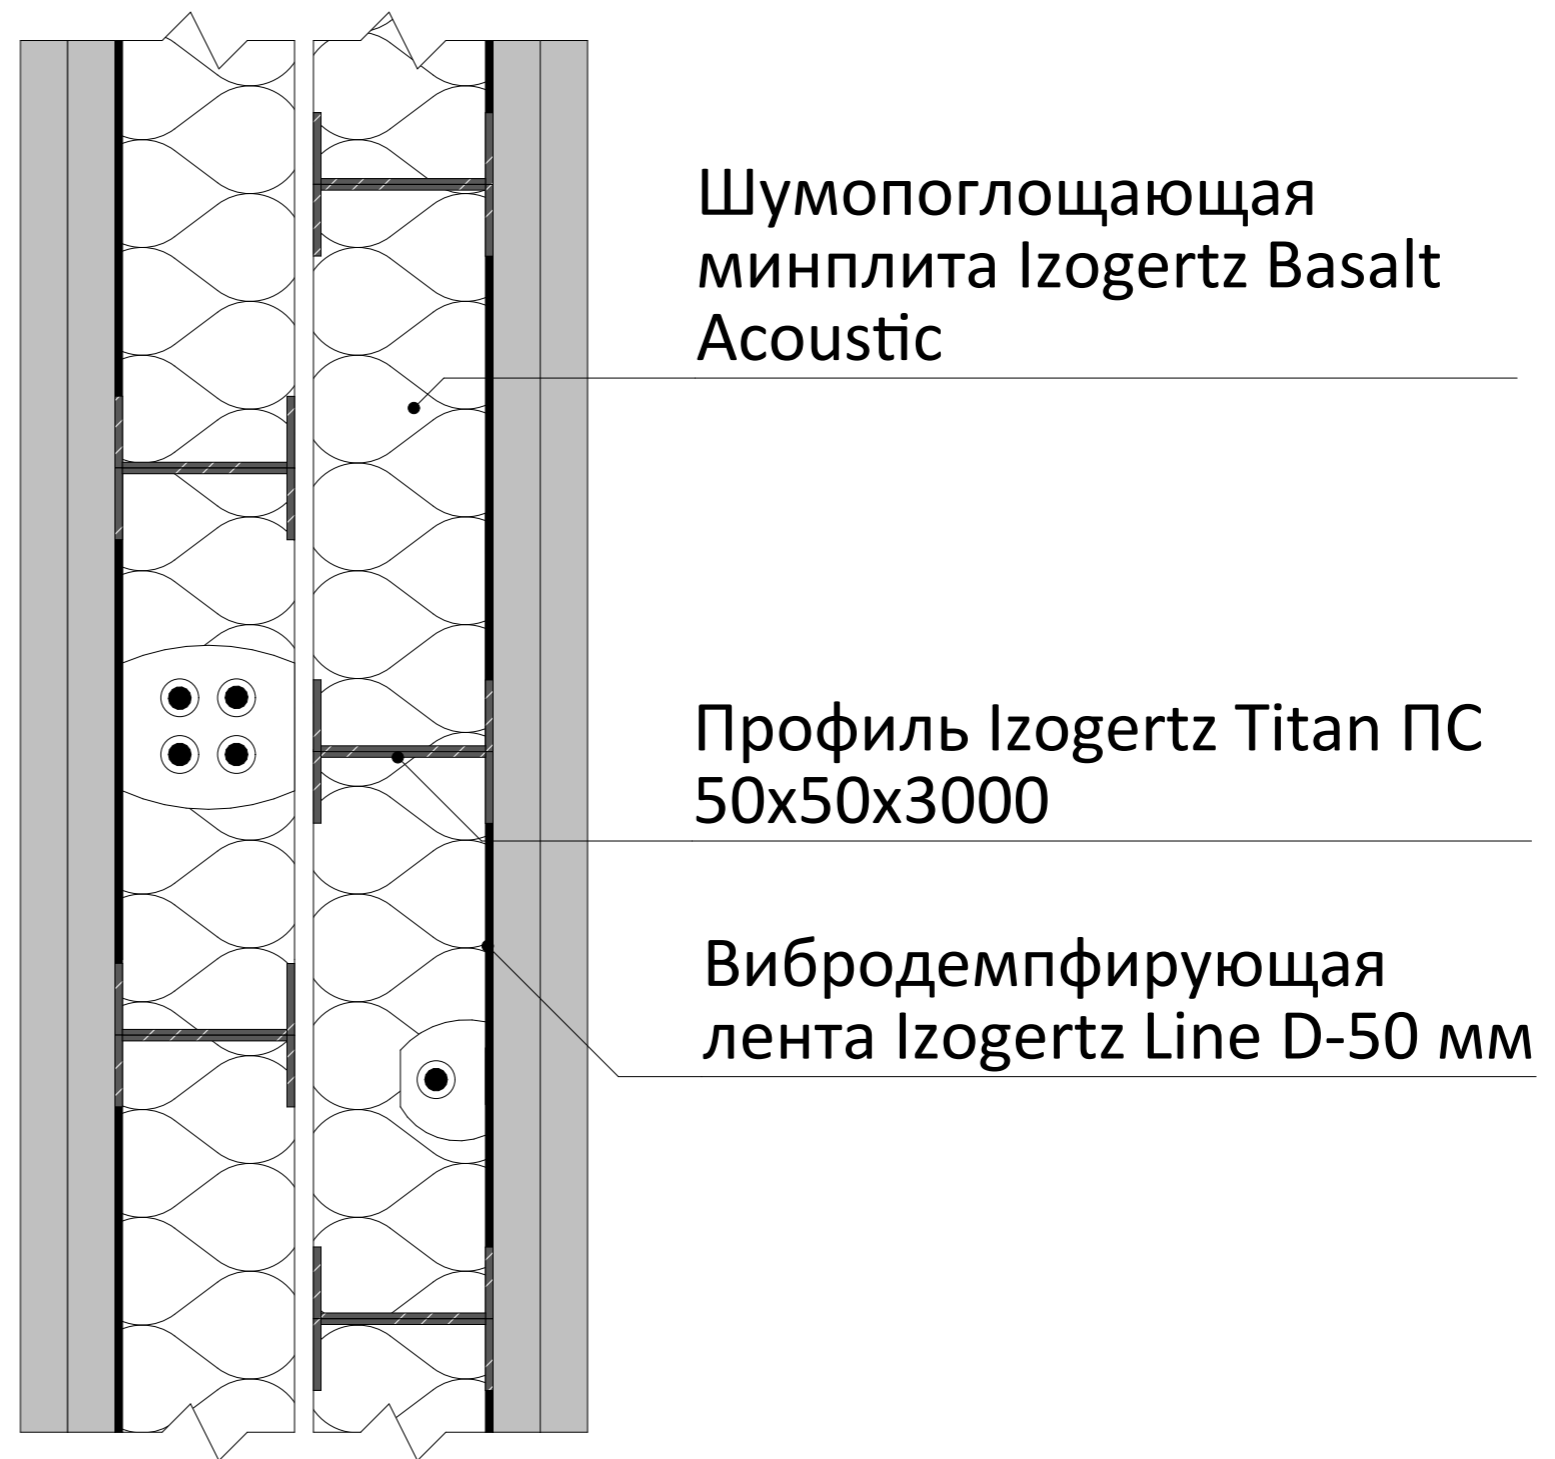


Схема ввода электропроводки в конструкцию перегородки на двойном независимом каркасе

Звукоизоляционный
влагоогнестойкий
гипсокартон
Izogertz IziGips
2000мм x 1200м x 12,5мм

Шумопоглощающая
минплита Izogertz Basalt
Acoustic

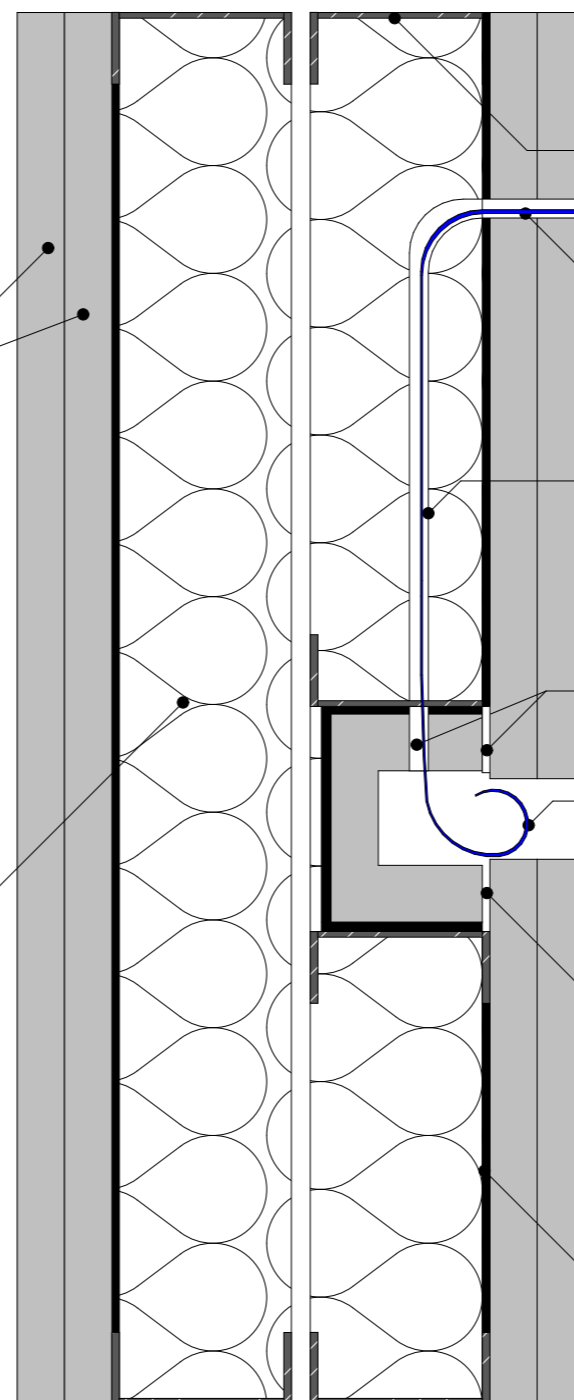

Профиль Izogertz Titan ПС
50x50x3000

Виброакустический герметик
Vibrogertz Silicone

Гофра

Виброакустический герметик
Vibrogertz Silicone

Провод

Виброакустический герметик
Vibrogertz Silicone

Вибродемпфирующая
лента Izogertz Line D-50 мм

Узел ввода коммуникаций в каркасную конструкцию

